
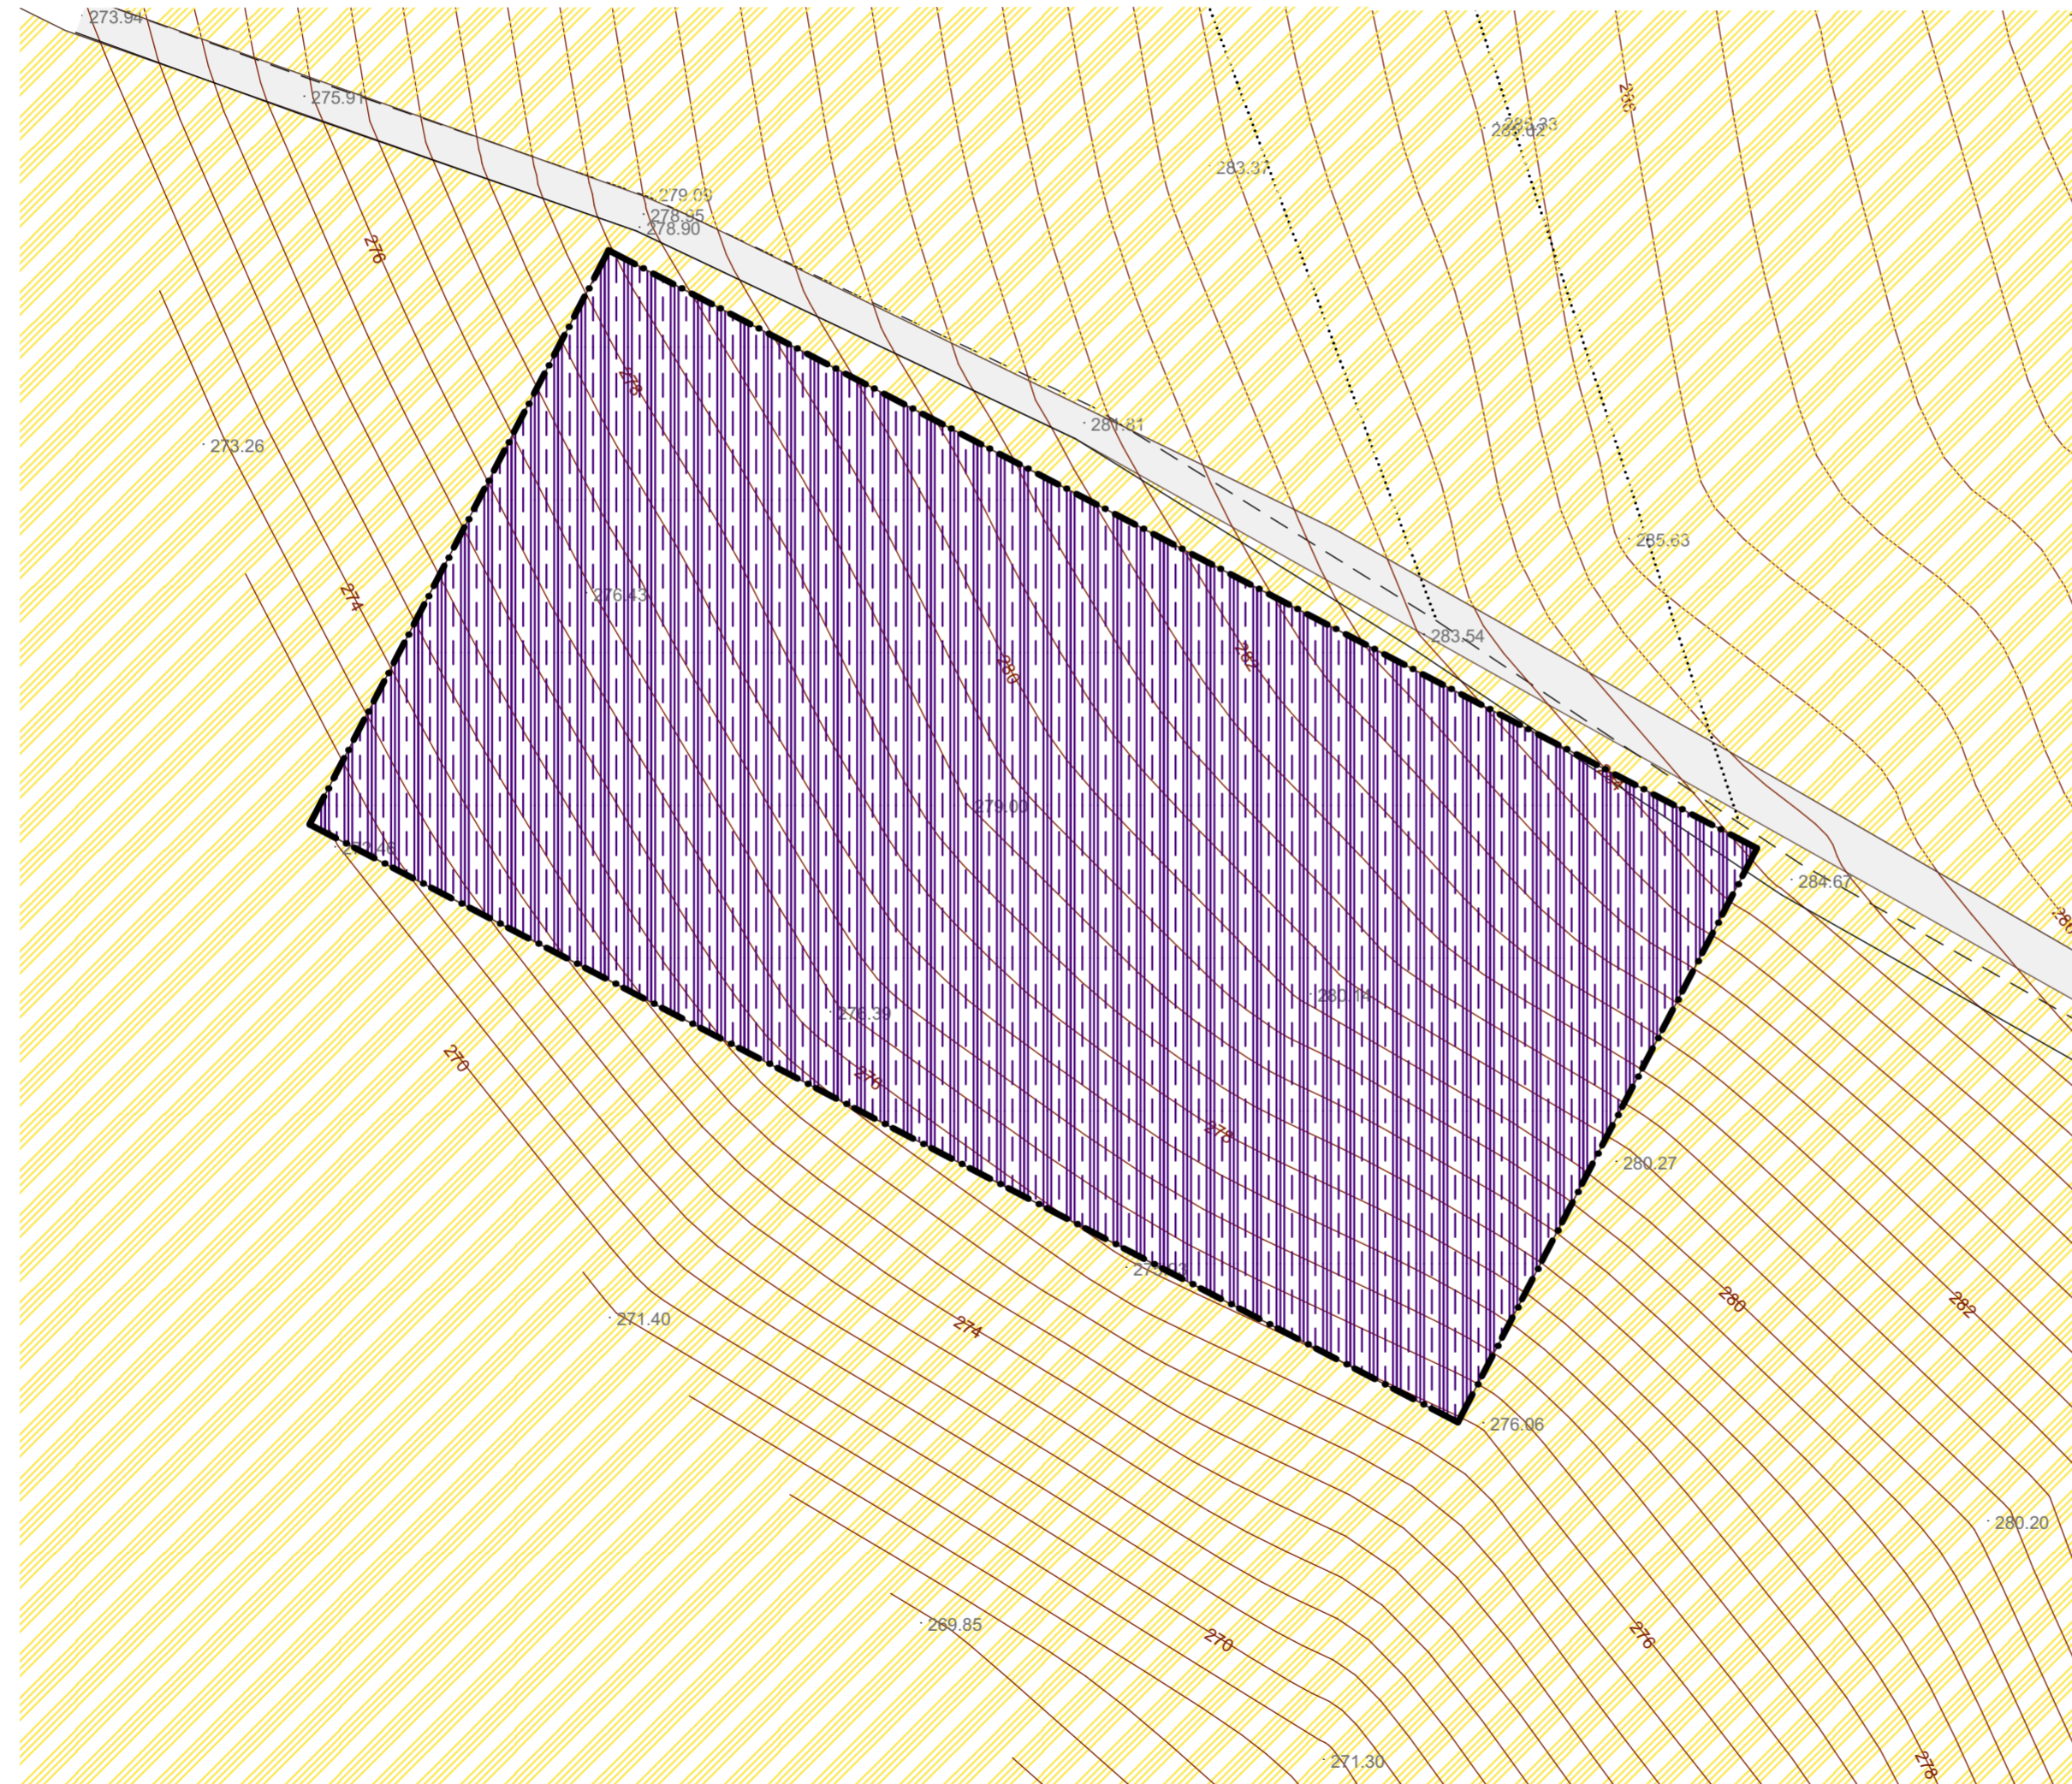


Детальний план території для будівництва трансформаторної підстанції на земельній ділянці площею 0,50 га з кадастровим номером 0521481600:03:003:0679 (за межами населеного пункту) на території Самгородоцької територіальної громади

План існуючого використання території та схема існуючих обмежень у використанні земель

М 1:500

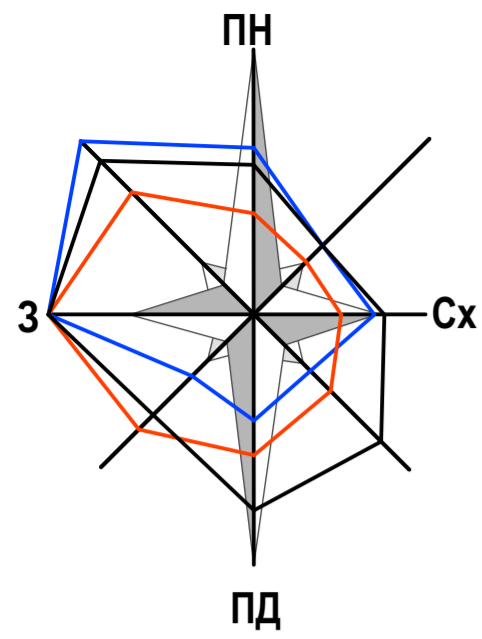

Умовні позначення

- Існуючі**
- межа земельної ділянки (S=0,5 га), що розглядається ДПТ
 - територія сільськогосподарського призначення
 - територія об'єктів електрозабезпечення
 - польова дорога

Масштаб 1:500

(в 1см - 5м)



- Креслення марки ДПТ розроблено за матеріалами топографічної зйомки ФОП Коба А.М. в 2023 році;
- ДПТ виконаний на актуалізованій картографічній основі М 1:500 в цифровій формі, як набір профільних геопросторових даних у місцевій системі координат, що має зв'язок з державною системою координат УСК-2000.

Погоджено:	
Зам. інв. №	
Підпис і дата	
Інв. № ориг.	

ДПТ-0111-А/2023-5					
Детальний план території для будівництва трансформаторної підстанції на земельній ділянці площею 0,50 га з кадастровим номером 0521481600:03:003:0679 (за межами населеного пункту) на території Самгородоцької територіальної громади					
Зм.	Кільк.	Аркуш.	№ Док.	Підпис	Дата
Детальний план території			Стадія	Аркуш	Аркушів
			МБЧ	2	
ГАП	Гужва		2024	План існуючого використання території та схема існуючих обмежень у використанні земель М 1:500	
Пров. арх.	Гарнага		2024		
Перевірів	Гужва		2024		
				Товариство з обмеженою відповідальністю «Аналітика»	