
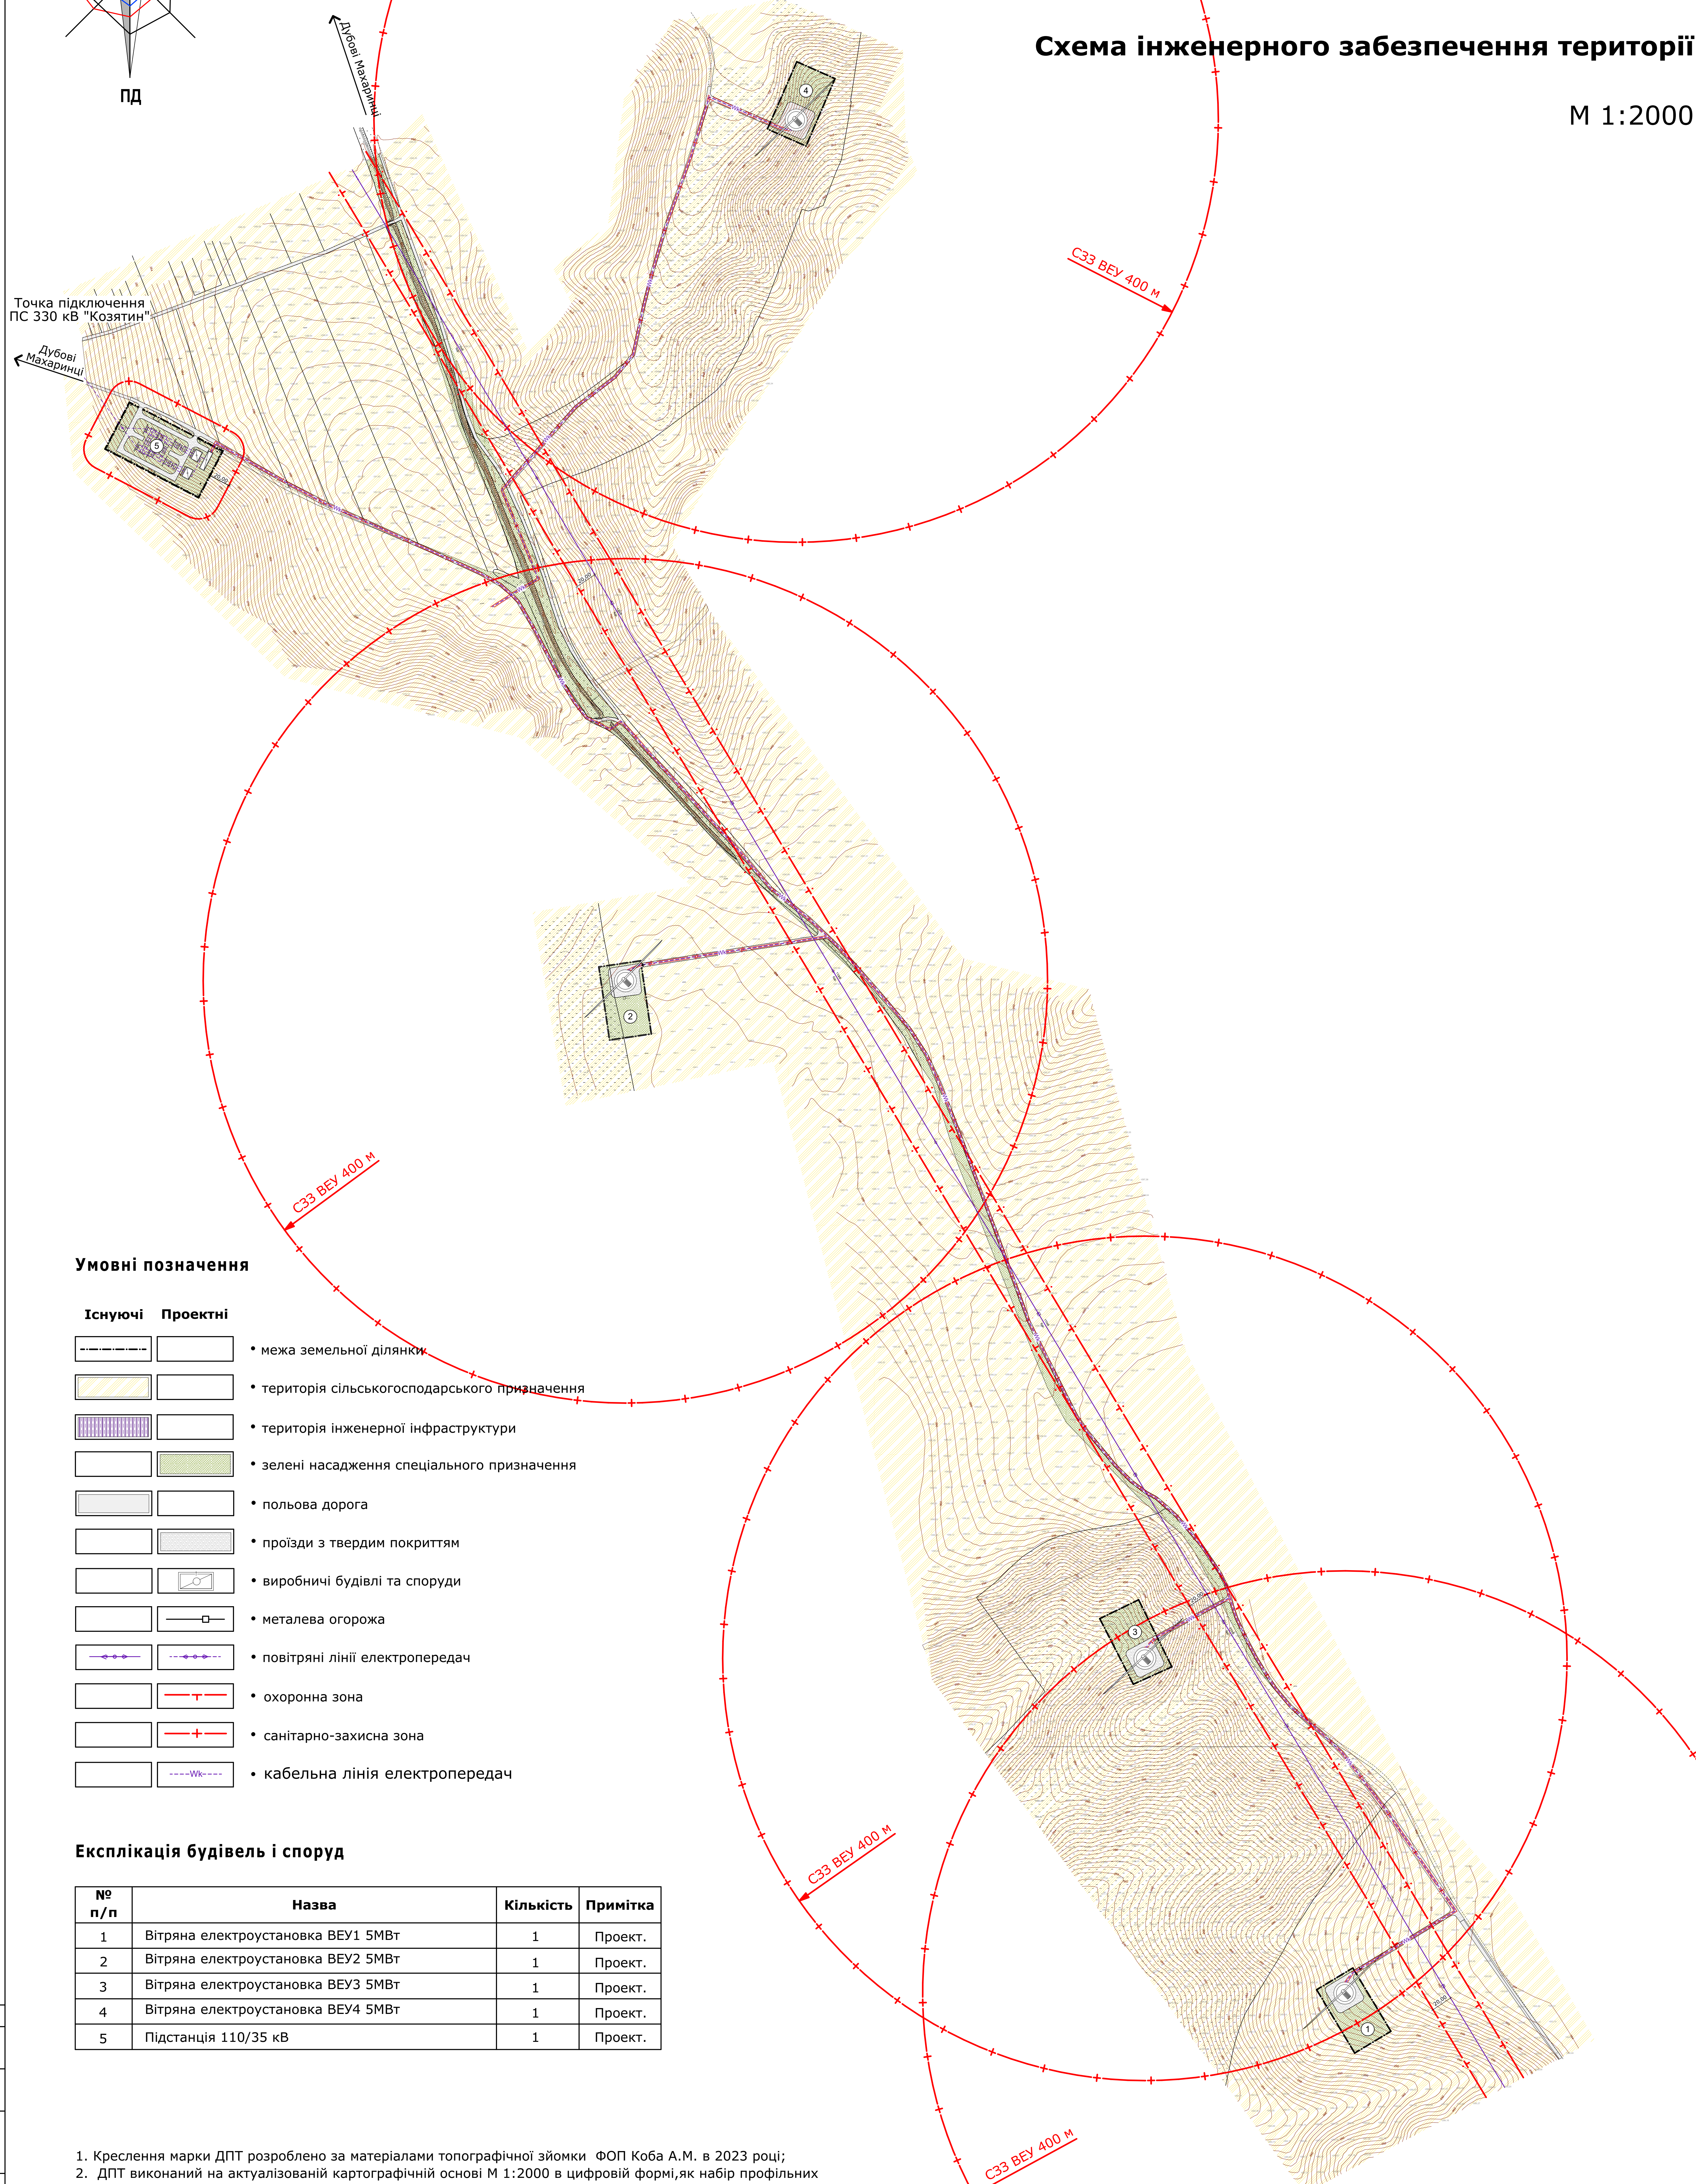


Детальний план території для будівництва вітряної електроустановки на земельній ділянці площею 0,28 га з кадастровим номером 0521481600:03:003:0678 (за межами населеного пункту) на території Самгородоцької територіальної громади

Схема інженерного забезпечення території

М 1:2000

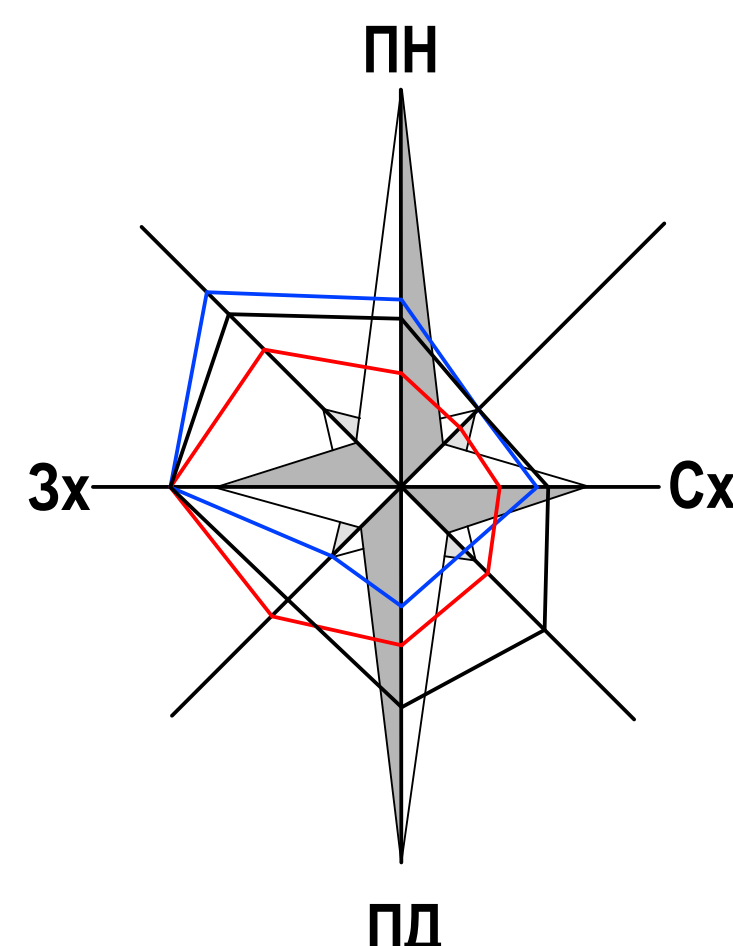

Умовні позначення

Існуючі	Проектні	
		• межа земельної ділянки
		• територія сільськогосподарського призначення
		• територія інженерної інфраструктури
		• зелені насадження спеціального призначення
		• польова дорога
		• проїзди з твердим покриттям
		• виробничі будівлі та споруди
		• металева огорожа
		• повітряні лінії електропередач
		• охоронна зона
		• санітарно-захисна зона
		• кабельна лінія електропередач

Експлікація будівель і споруд

№ п/п	Назва	Кількість	Примітка
1	Вітряна електроустановка ВЕУ1 5МВт	1	Проект.
2	Вітряна електроустановка ВЕУ2 5МВт	1	Проект.
3	Вітряна електроустановка ВЕУ3 5МВт	1	Проект.
4	Вітряна електроустановка ВЕУ4 5МВт	1	Проект.
5	Підстанція 110/35 кВ	1	Проект.

1. Креслення марки ДПТ розроблено за матеріалами топографічної зйомки ФОП Коба А.М. в 2023 році;
2. ДПТ виконаний на актуалізованій картографічній основі М 1:2000 в цифровій формі, як набір профільних геопросторових даних у місцевій системі координат, що має зв'язок з державною системою координат УСК-2000.

ДПТ-011-А/2023-1						
Зк.	Бюч.	Арх.	№ Држ.	Підп.	Дата	
Детальний план території					Стан	Арх.
					МБЧ	6
САП	Гува			2024		
Пров. арх.	Гарчага			2024		
Перевір.	Гува			2024		
Схема інженерного забезпечення території М 1:2000						