
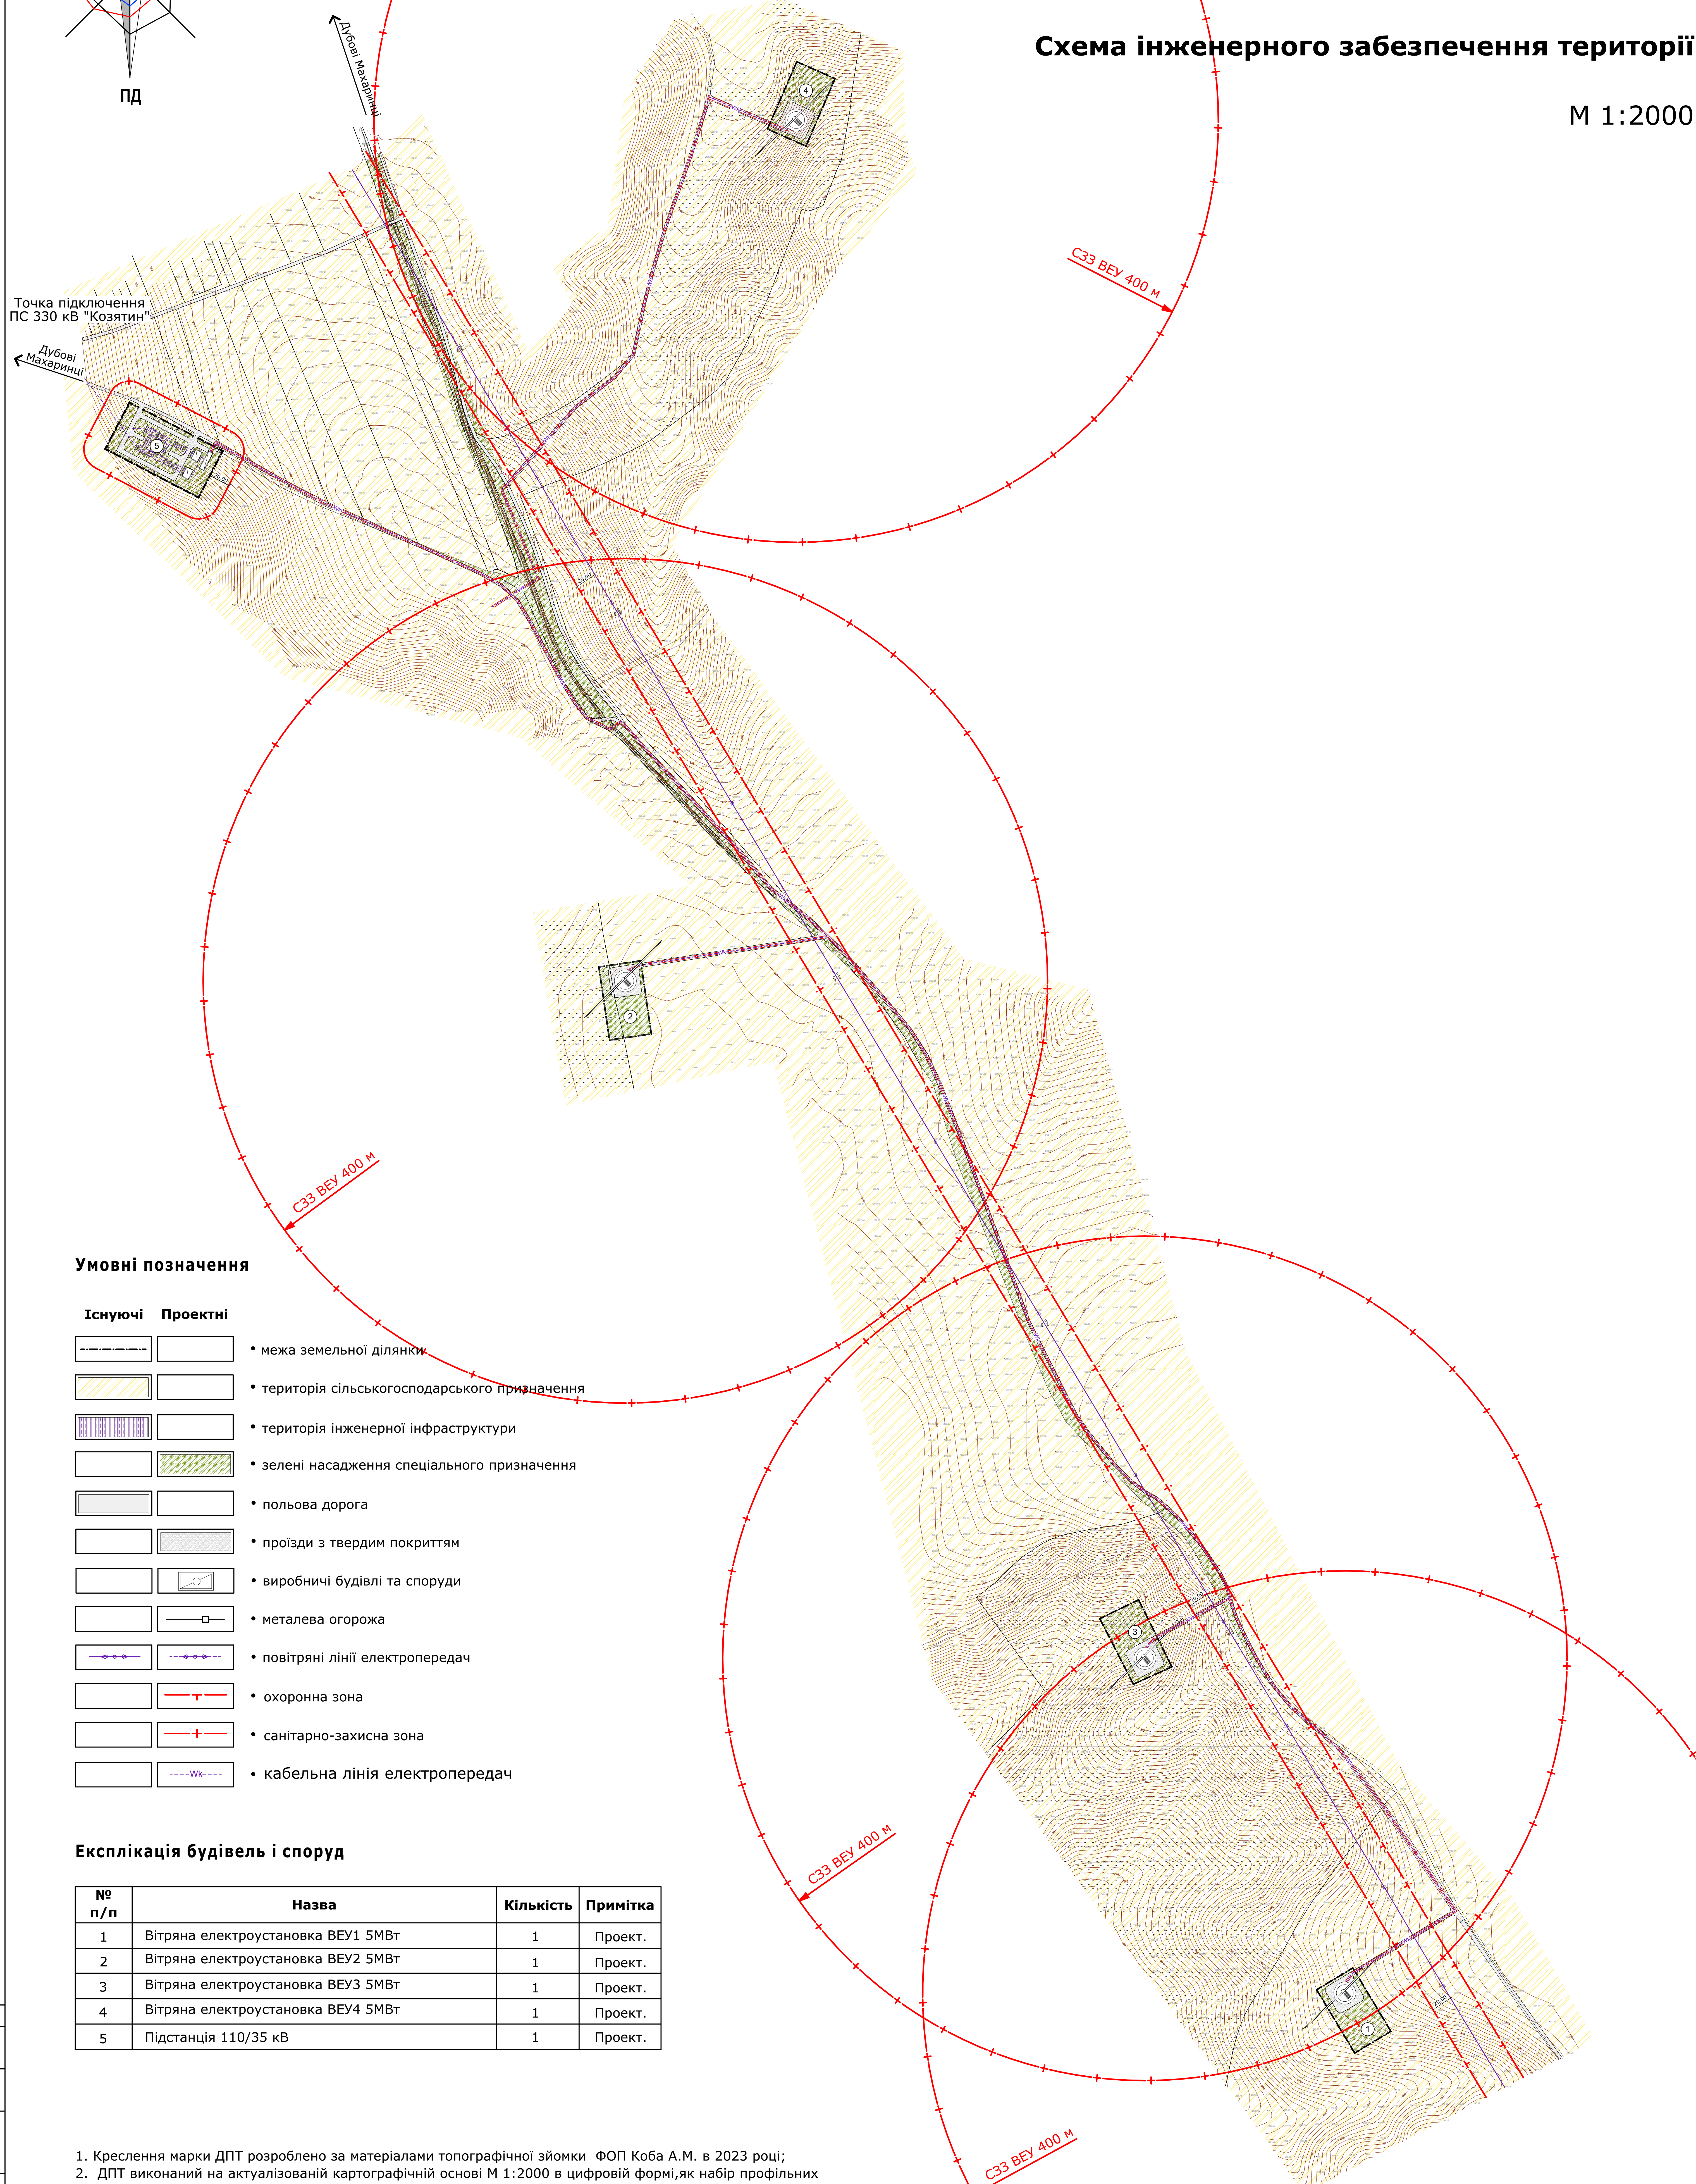


Детальний план території для будівництва вітряної електроустановки на земельній ділянці площею 0,28 га з кадастровим номером 0521481600:03:003:0682 (за межами населеного пункту) на території Самгородоцької територіальної громади

Схема інженерного забезпечення території

М 1:2000

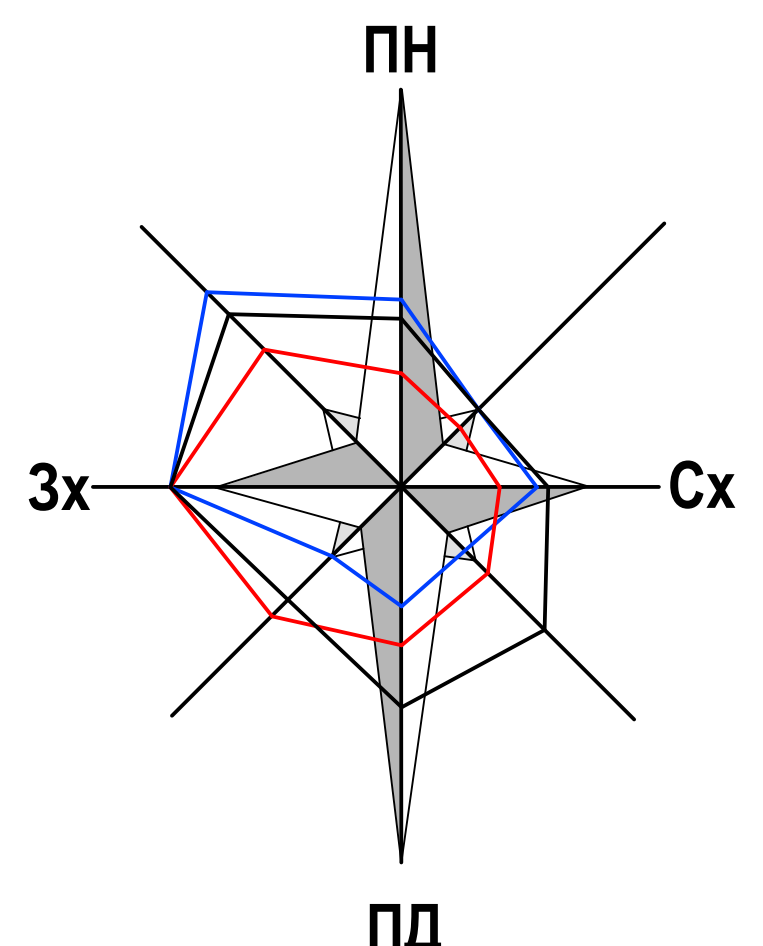

Умовні позначення

Існуючі	Проектні	
		• межа земельної ділянки
		• територія сільськогосподарського призначення
		• територія інженерної інфраструктури
		• зелені насадження спеціального призначення
		• польова дорога
		• проїзди з твердим покриттям
		• виробничі будівлі та споруди
		• металева огорожа
		• повітряні лінії електропередач
		• охоронна зона
		• санітарно-захисна зона
		• кабельна лінія електропередач

Експлікація будівель і споруд

№ п/п	Назва	Кількість	Примітка
1	Вітряна електроустановка ВЕУ1 5МВт	1	Проект.
2	Вітряна електроустановка ВЕУ2 5МВт	1	Проект.
3	Вітряна електроустановка ВЕУ3 5МВт	1	Проект.
4	Вітряна електроустановка ВЕУ4 5МВт	1	Проект.
5	Підстанція 110/35 кВ	1	Проект.

1. Креслення марки ДПТ розроблено за матеріалами топографічної зйомки ФОП Коба А.М. в 2023 році;
2. ДПТ виконаний на актуалізованій картографічній основі М 1:2000 в цифровій формі, як набір профільних геопросторових даних у місцевій системі координат, що має зв'язок з державною системою координат УСК-2000.

ДПТ-011-А/2023-3					
Детальний план території для будівництва вітряної електроустановки на земельній ділянці площею 0,28 га з кадастровим номером 0521481600:03:003:0682 (за межами населеного пункту) на території Самгородоцької територіальної громади					
Детальний план території					
Зк.	Бюч.	Арх.	Н.Дж.	Підп.	Дата
САП				Гува	2024
Пров. арх.				Гарчага	2024
Перевірч.				Гува	2024
Схема інженерного забезпечення території				МБЧ	6
М 1:2000				Технічне зобов'язання «Автоматика»	